



ÚZEMNÍ PLÁN DOBRKOVICE

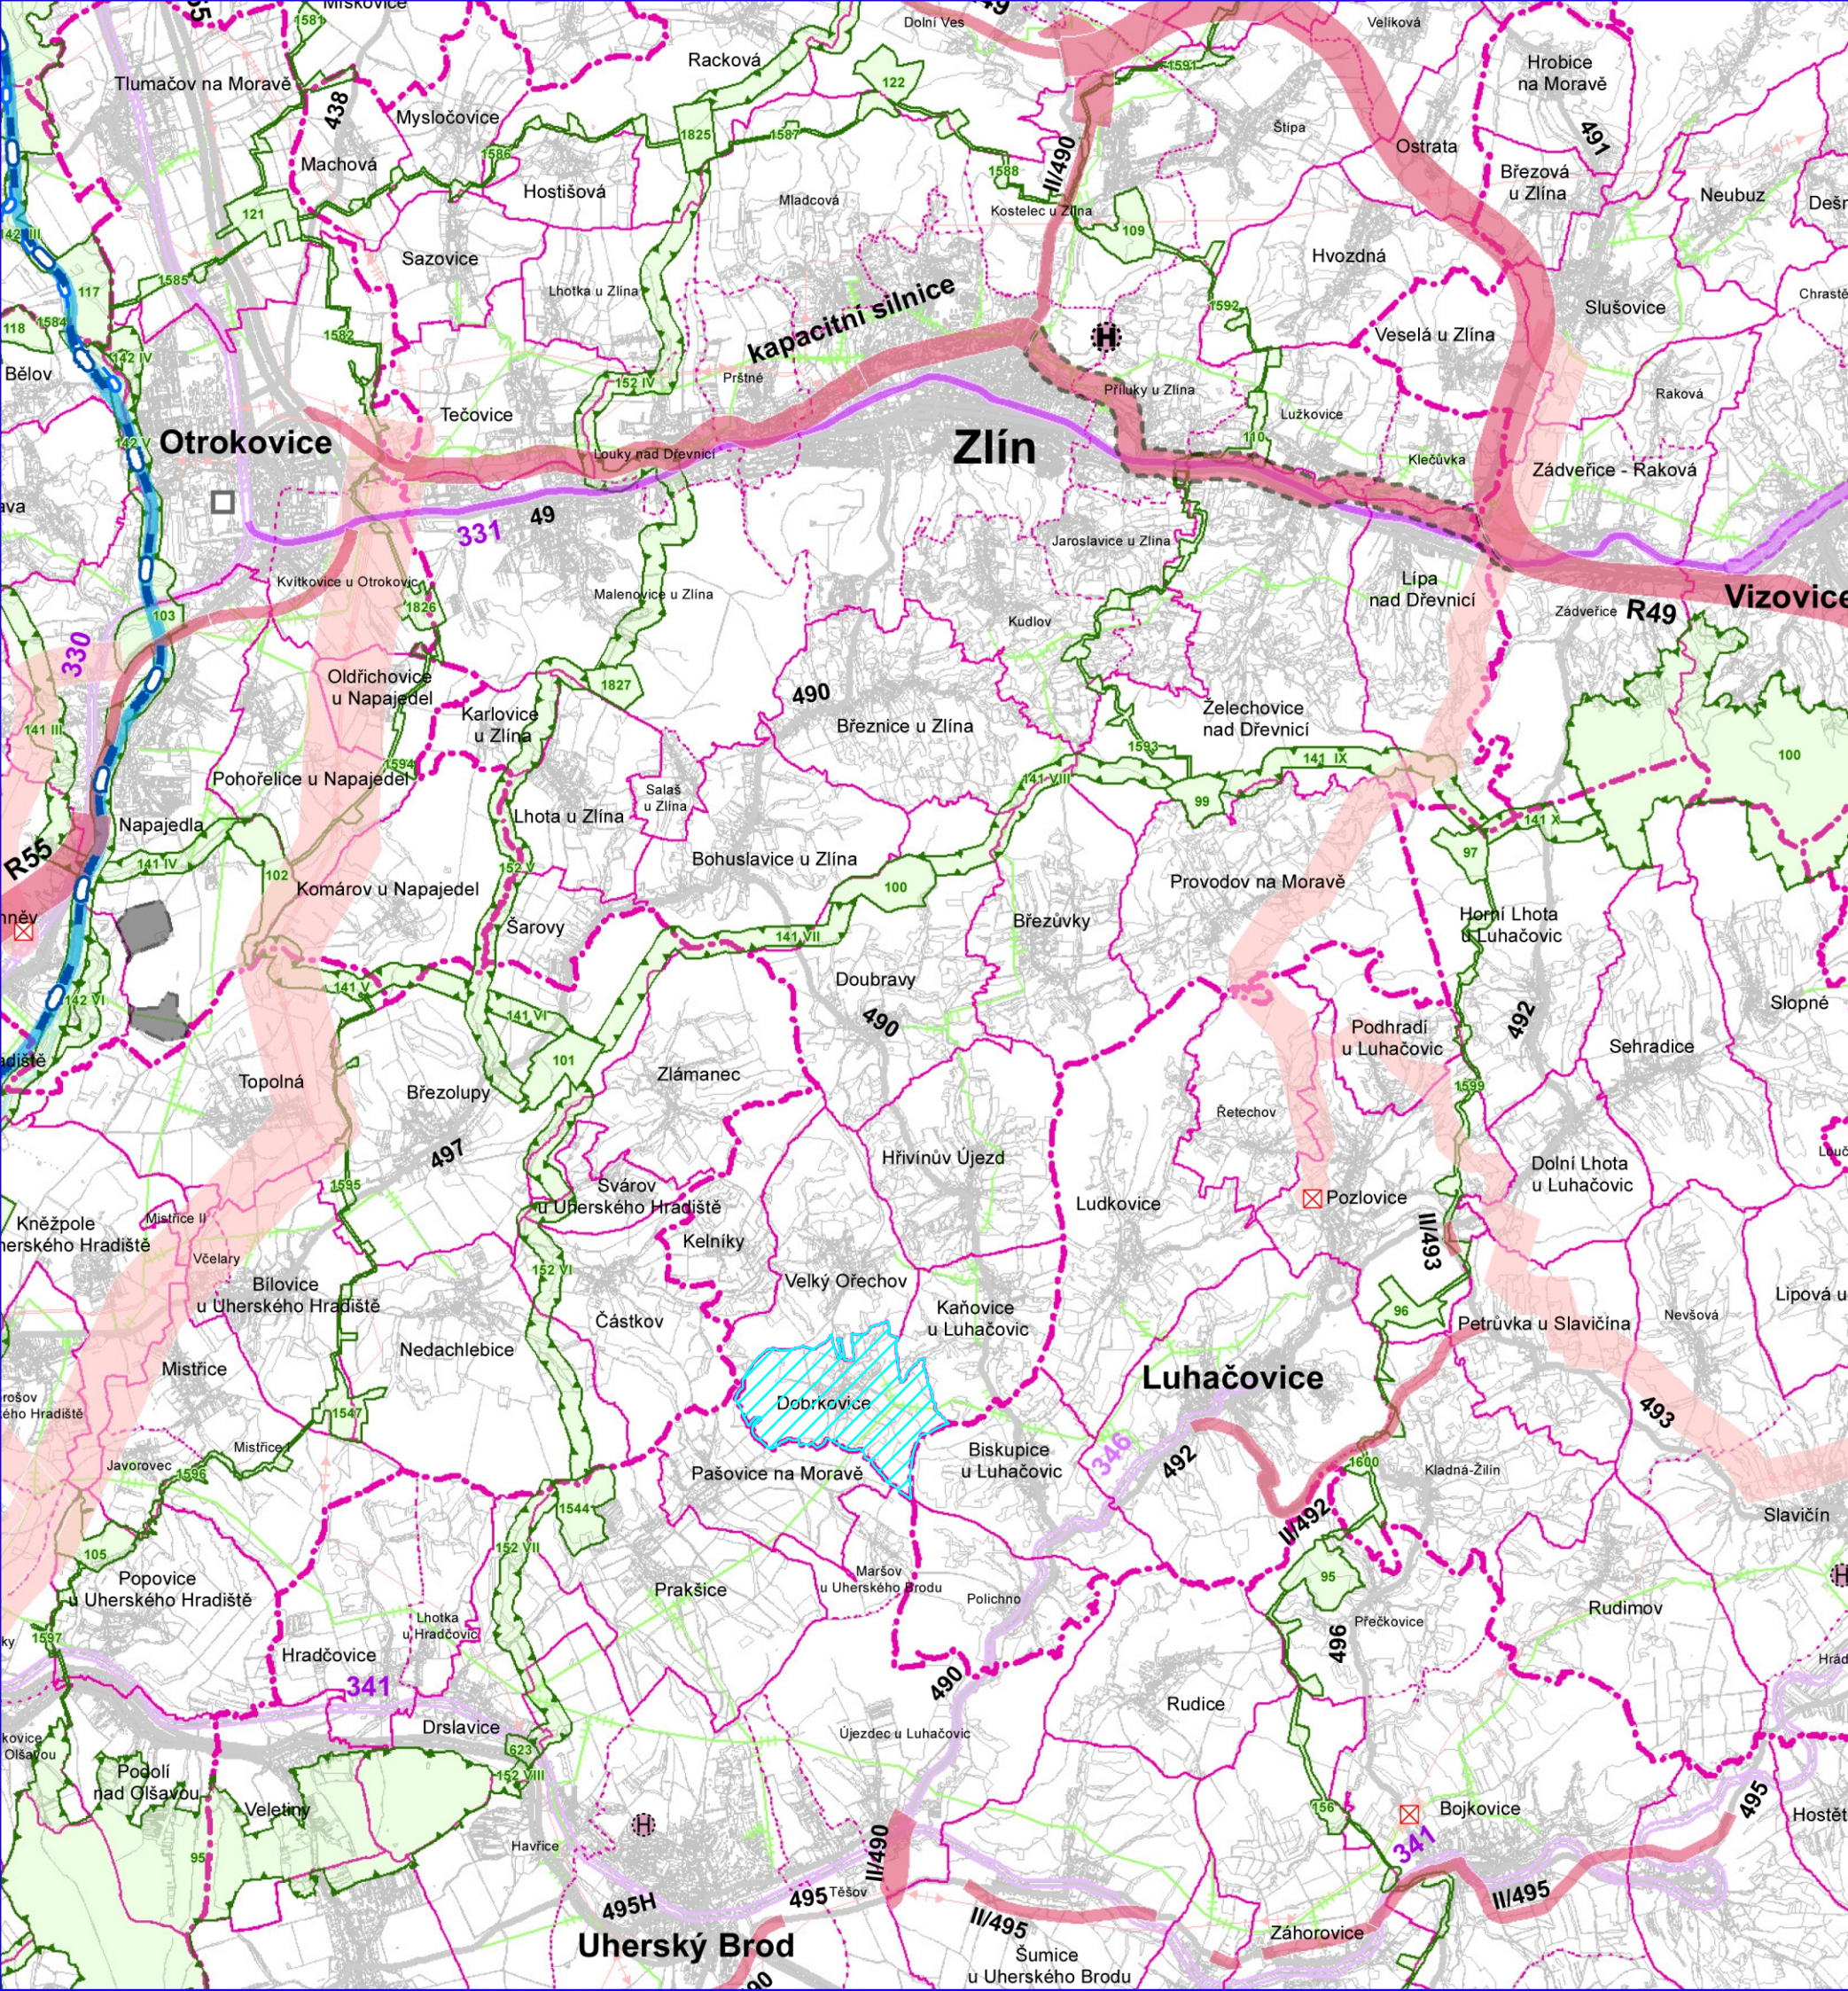

JEVY INFORMATIVNÍ

STAV

DOPRAVA

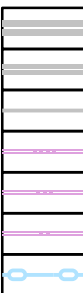


- RYCHLOSTNÍ SILNICE
- SILNICE I. TŘÍDY
- SILNICE II. TŘÍDY
- TRANZITNÍ ŽELEZNIČNÍ TRAT
- ŽELEZNIČNÍ TRAT CELOSTÁTNÍ
- ŽELEZNIČNÍ TRAT REGIONÁLNÍ
- VODNÍ CESTA (BĚŽNÝ KANÁL)

TECHNICKÁ INFRASTRUKTURA



- PLYNOVOD VTL
- ELEKTRICKÉ VEDENÍ VN 400 kV
- ELEKTRICKÉ VEDENÍ VN 220 kV
- ELEKTRICKÉ VEDENÍ VN 110 kV

HRANICE ÚZEMNÍCH JEDNOTEK

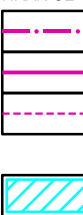


- HRANICE SPRÁVNÍHO OBVODU OBCE S ROZŠÍŘENOU PŮSOBNOSTÍ
- HRANICE SPRÁVNÍHO OBVODU OBCE
- HRANICE KATASTRÁLNÍHO ÚZEMÍ
- ŘEŠENÉ ÚZEMÍ OBCE DOBRKOVICE

JEVY SCHVALOVANÉ

NÁVRH


ÚZEMNÍ REZERVA

KORIDORY A PLOCHY DOPRAVY

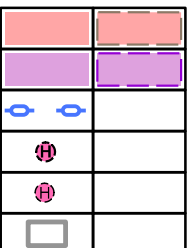

- RYCHLOSTNÍ SILNICE, SILNICE I. TŘÍDY, SILNICE II. TŘÍDY
- ŽELEZNIČNÍ TRAT CELOSTÁTNÍ
- SPLAVNĚNÍ MORAVY (V PRODLOUŽENÍ BAŤOVA KANÁLU)
- HELIPORT MEZINÁRODNÍHO VÝZNAMU (POŽADAVEK NA UMÍSTĚNÍ V RÁMCI SPRÁVNÍHO ÚZEMÍ OBCE)
- HELIPORT KRAJSKÉHO VÝZNAMU (POŽADAVEK NA UMÍSTĚNÍ V RÁMCI SPRÁVNÍHO ÚZEMÍ OBCE)
- PŘEKLADIŠTĚ (POŽADAVEK NA UMÍSTĚNÍ V RÁMCI SPRÁVNÍHO ÚZEMÍ OBCE)

KORIDORY A PLOCHY TECHNICKÉ INFRASTRUKTURY

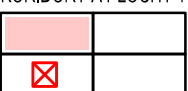


- ELEKTRICKÉ VEDENÍ VN 400 kV A 110 kV
- OBJEKT NA ELEKTRICKÉ SÍTI

PLOCHY PRO TĚŽBU NEROSTNÝCH SUROVIN



- PLOCHA TĚŽBY

ÚZEMNÍ SYSTÉM EKOLOGICKÉ STABILITY (ÚSES)

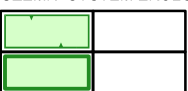


- NADREGIONÁLNÍ BIOCENTRUM A BIOKORIDOR
- REGIONÁLNÍ BIOCENTRUM A BIOKORIDOR

ÚZEMÍ SPECIÁLNÍCH ZÁJMŮ



- KORIDOR DLE ÚV ČR 6/9 / 2011 Sb.

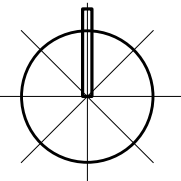

ING. ARCH. J. ŠIMORDOVÁ, POD VODOJEMEM 4500, ZLÍN		
Objednatel: Obec Dobruška	Kraj: Zlínský	Zak.č.: ...
Obec: Dobruška		Arch.č.: ...
Akce:	ÚZEMNÍ PLÁN DOBRKOVICE	Formát: 2 A4
	PŘÍLOHA Č. 4	Stupeň: ÚZEMNÍ PLÁN
		Datum: 02/2017
		Měřítko: 1:100 000
Obsah:	VÝKRES ŠÍŘŠÍCH VZTAHŮ	C.v.: B.II.2