
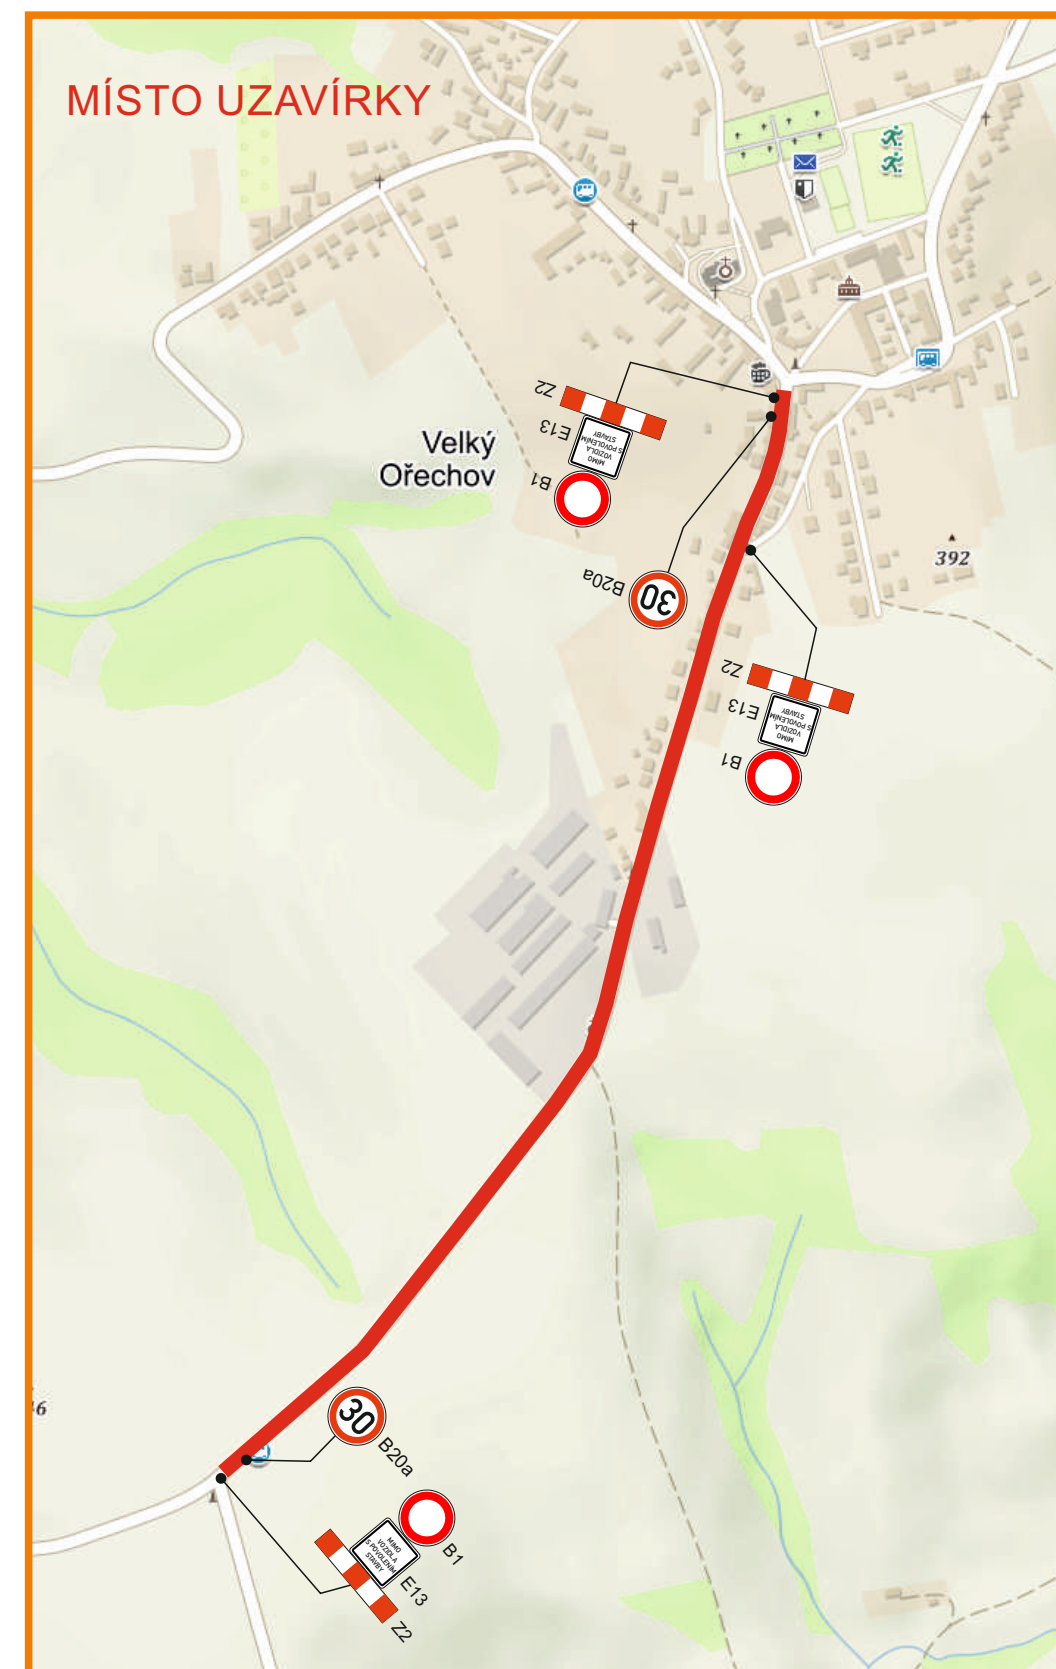
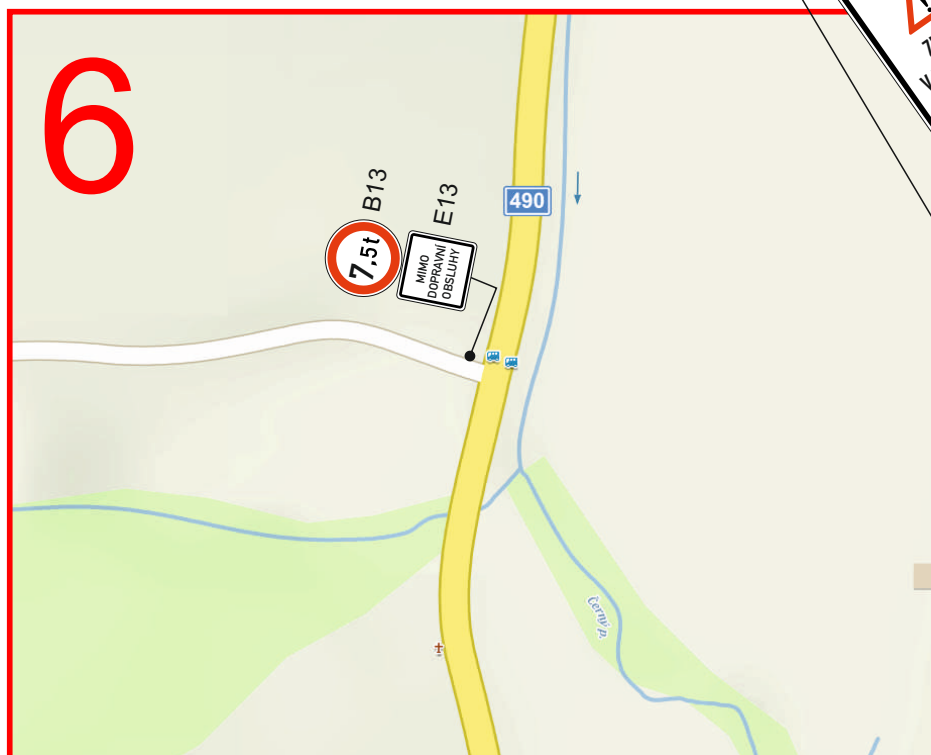
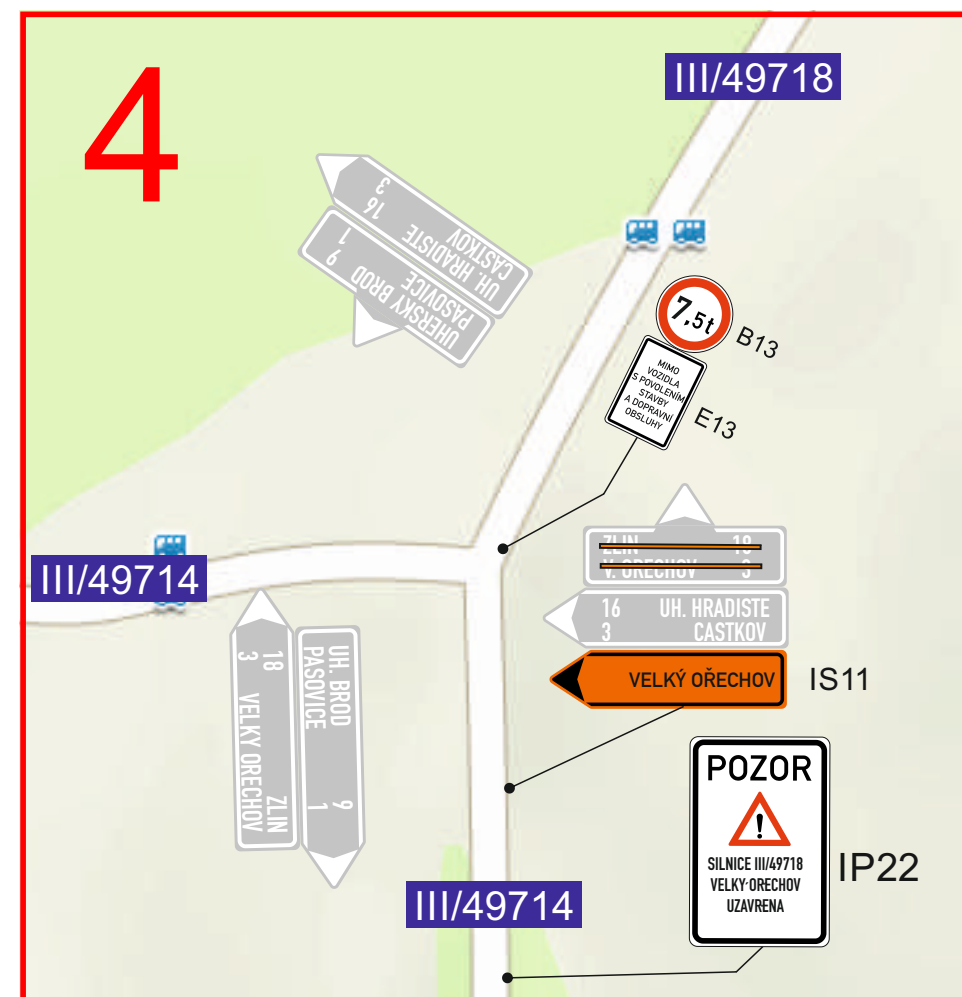
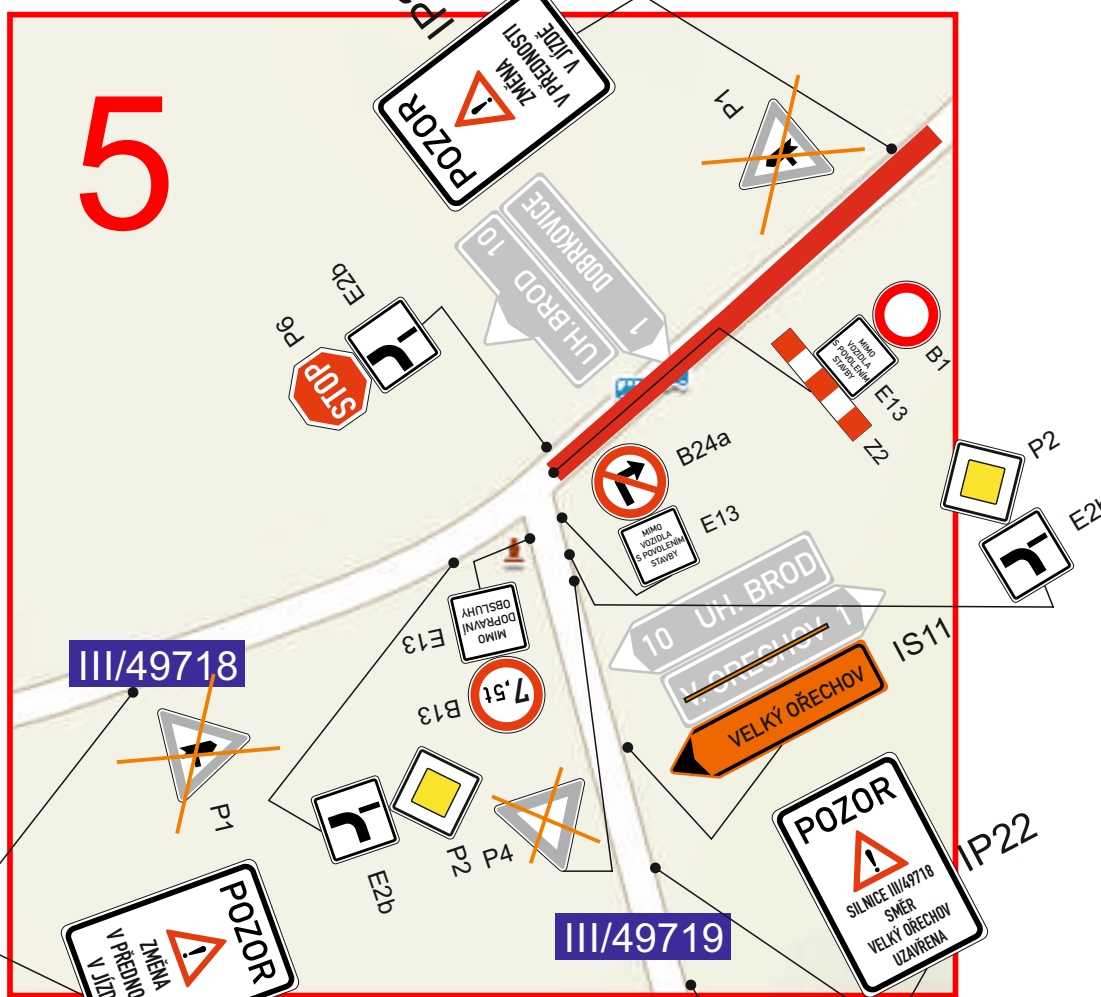
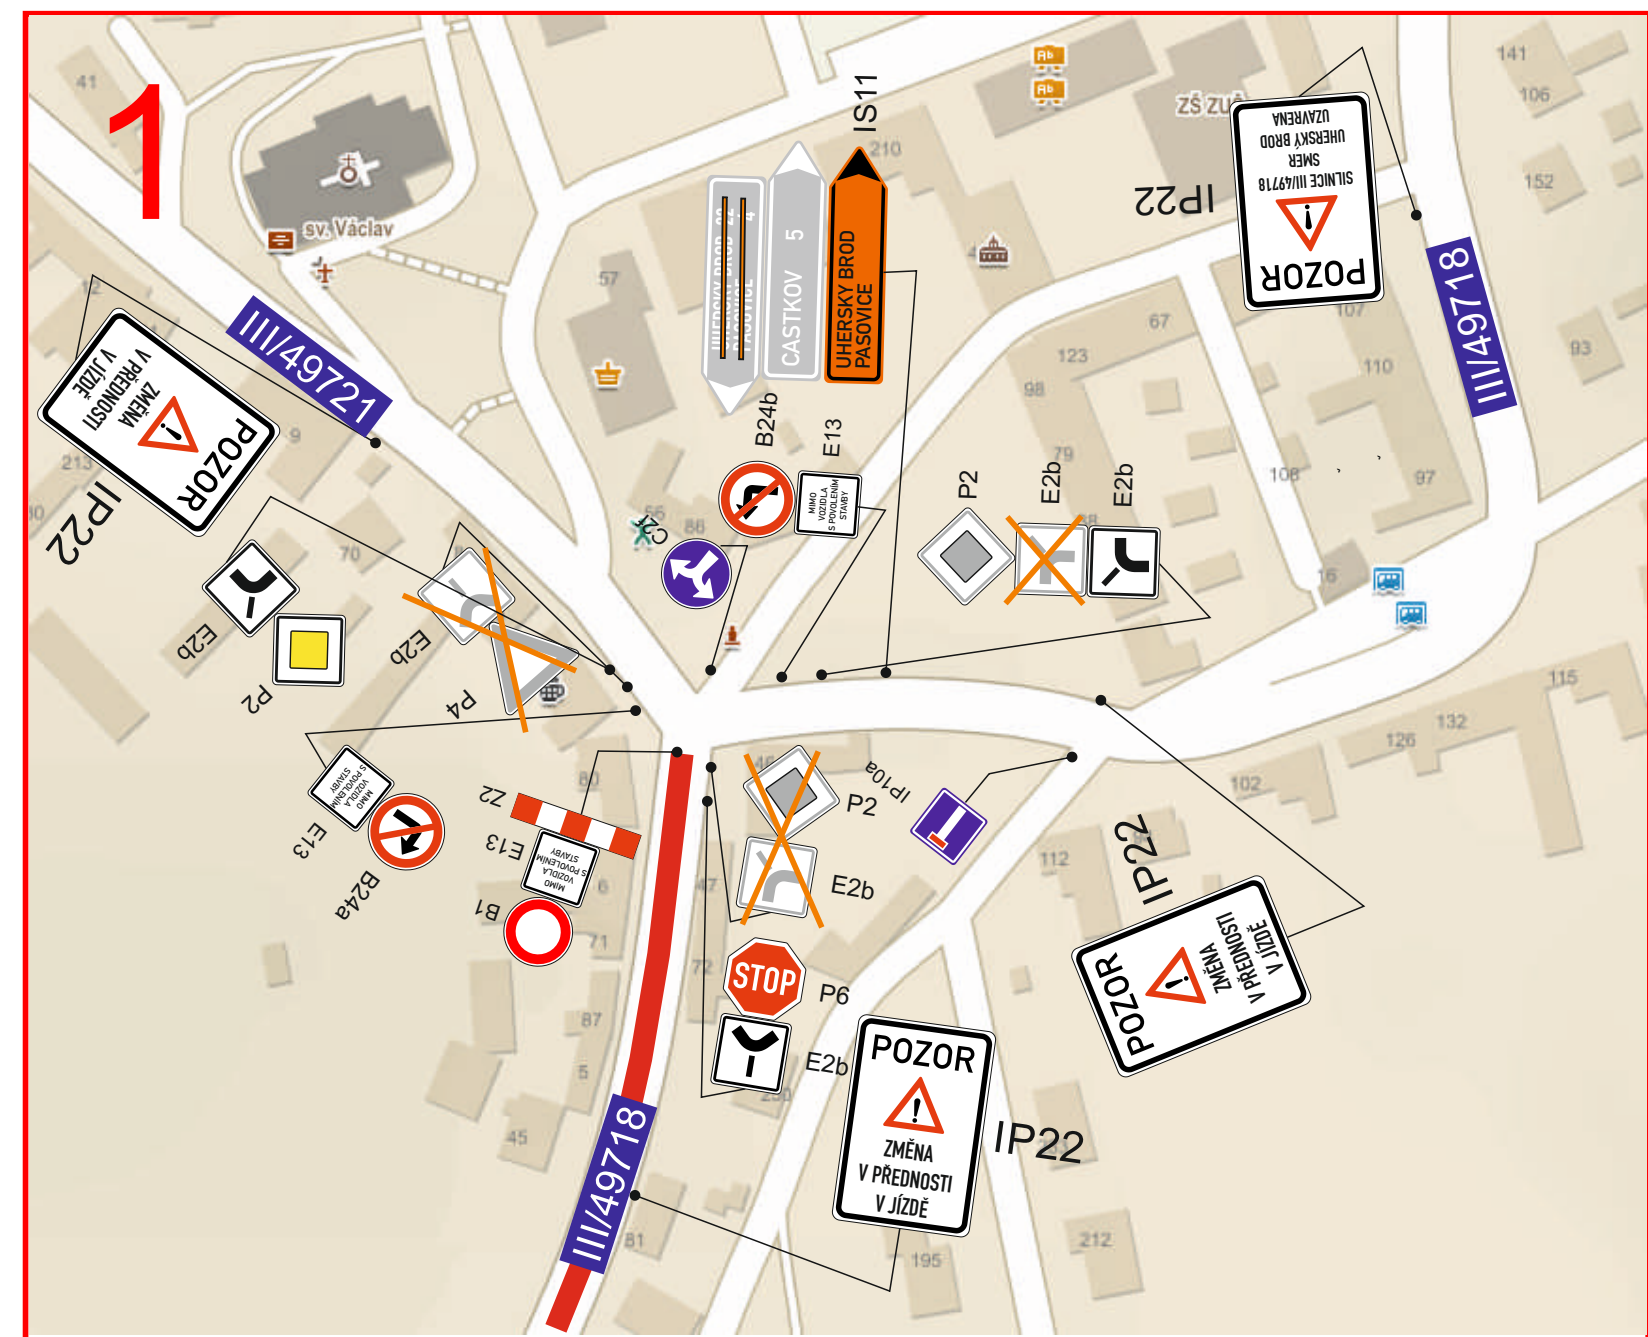
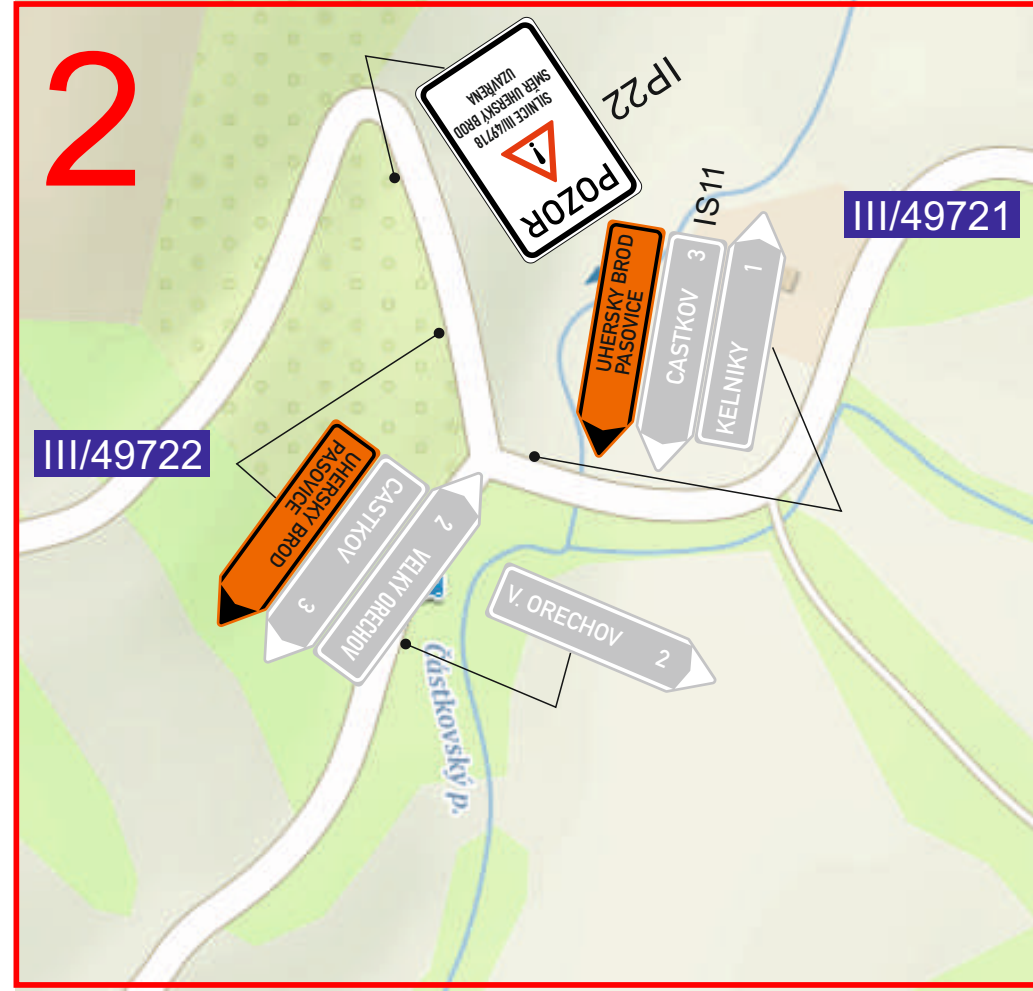


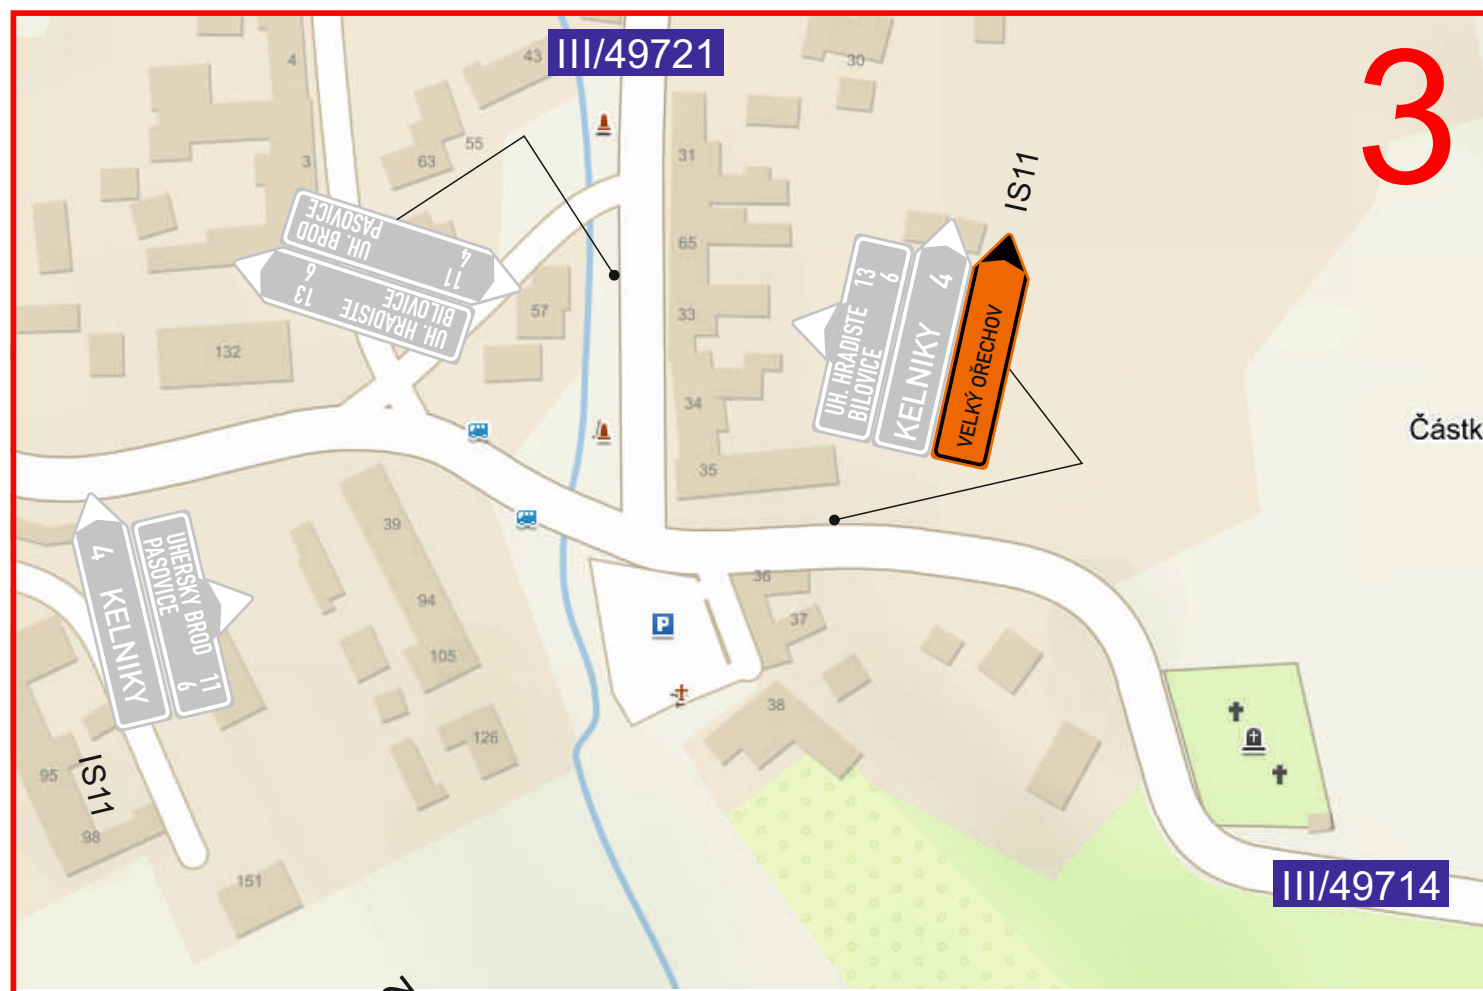



pozn.: do místa uzavírky bude umožněn příjezd k nemovitostem (průmyslová zóna, servis) na základě vydaných povolenek stavbou, stavební místo bude označeno DZ Z4

Legenda:

- místo uzavírky
- - - objízdná trasa
- 70 B20a navržené dopravní značení
- 70 B20a stávající dopravní značení
- 70 B20a stávající dopravní značení (dočasně zrušeno)

Přechodné dopravní značení bude osazeno v souladu s ustanovením Zákona č. 361/2000 Sb. - zákon o provozu na pozemních komunikacích, Vyhlášky MD ČR č. 294/2015 Sb., kterou se provádějí pravidla provozu na pozemních komunikacích a TP 66 - Zásady pro přechodné dopravní značení na pozemních komunikacích, s odkazem na ČSN 12899-1 ve znění změn.

VYDOZ s.r.o. VÝROBA DOPRAVNÍCH ZNAČEK Parková 488, 768 21 Kvasice, tel.: 775 716 377 www.vydoz.cz	Zadavatel: EUROVIA a.s.
	Datum: 11.3.2022
Název stavby: Velký Ořechov rekonstrukce sil. III/49718	Zpracoval: David Zelenka

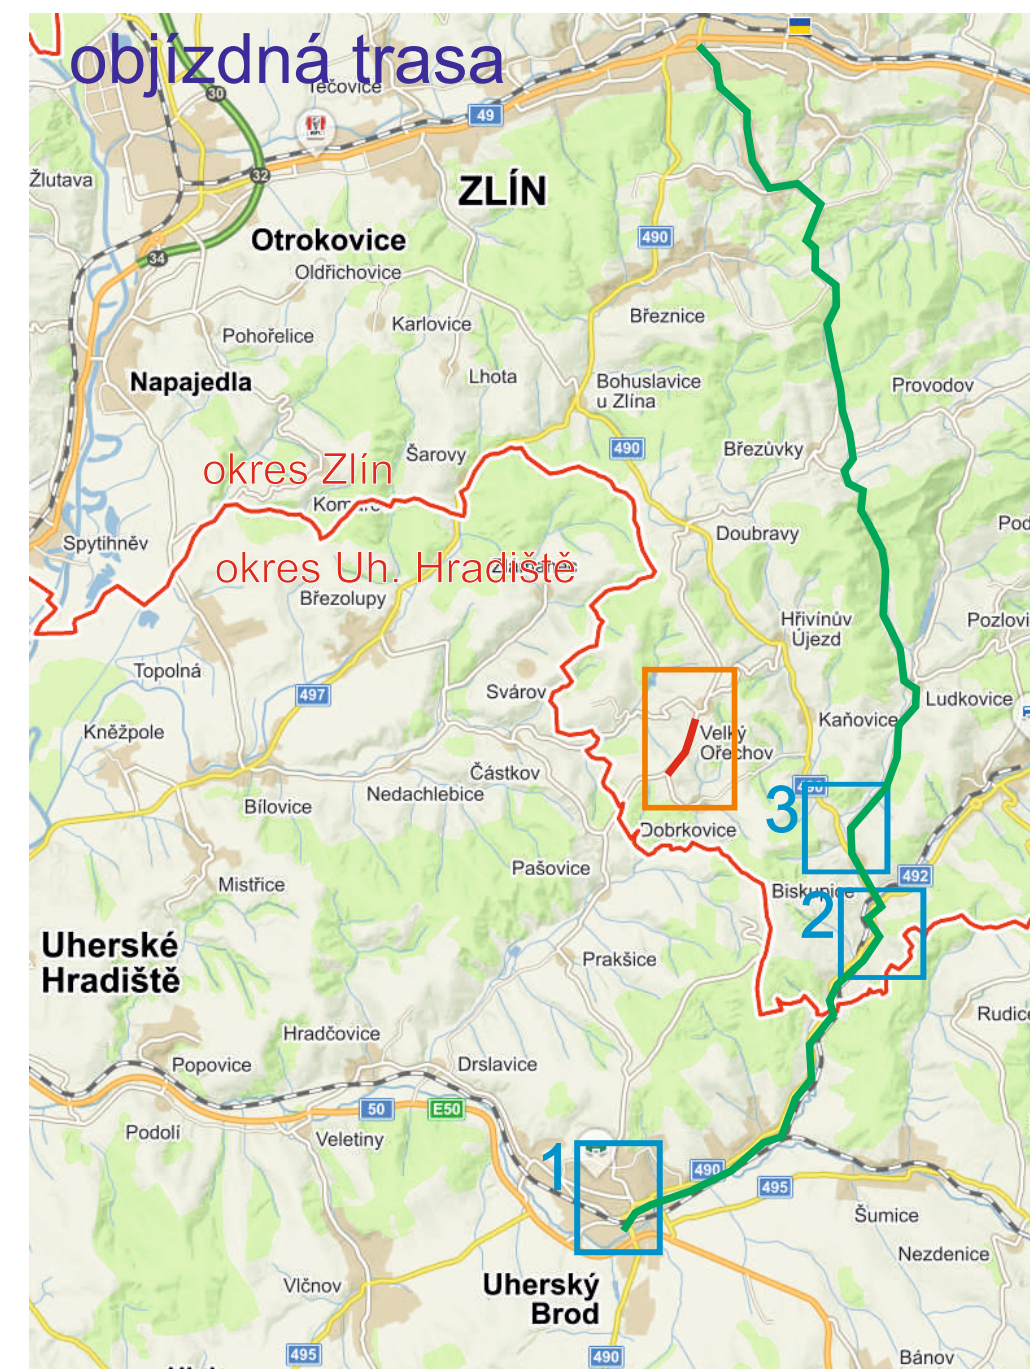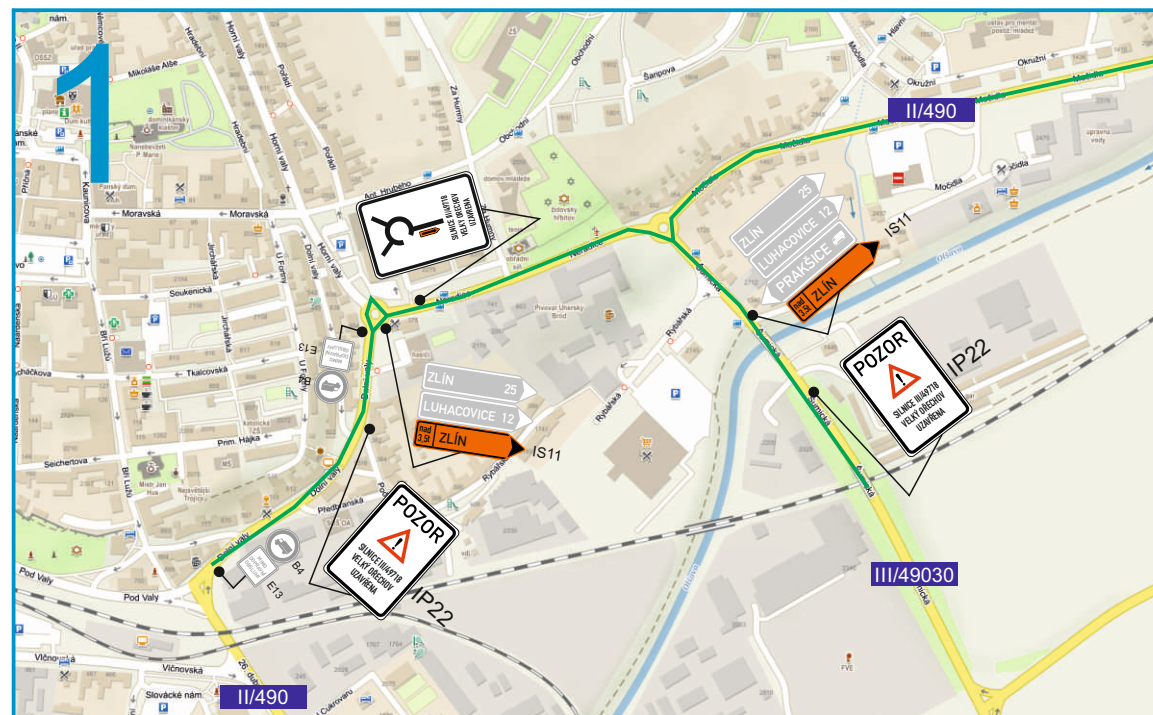


Legenda:

- místo uzavírky
- objízdná trasa nad 3,5t
- 70 B20a navržené dopravní značení
- 70 B20a stávající dopravní značení

Přechodné dopravní značení bude osazeno v souladu s ustanovením Zákona č. 361/2000 Sb. - zákon o provozu na pozemních komunikacích, Vyhlášky MD ČR č.294/2015 Sb., kterou se provádějí pravidla provozu na pozemních komunikacích a TP 66 - Zásady pro přechodné dopravní značení na pozemních komunikacích, s odkazem na ČSN 12899-1 ve znění změn.

VÝDOZ s.r.o. VÝROBA DOPRAVNÍCH ZNAČEK Parková 488, 768 21 Kvasice, tel.: 775 716 377 www.vydoz.cz	Zadavatel:	EUROVIA a.s.
	Datum:	22.4.2021
	Zpracoval:	Eva Křížková
	Název stavby:	Velký Ořechov rekonstrukce sil. III/49718

Trasa BUS při uzavírkce ve Velkém Ořechově

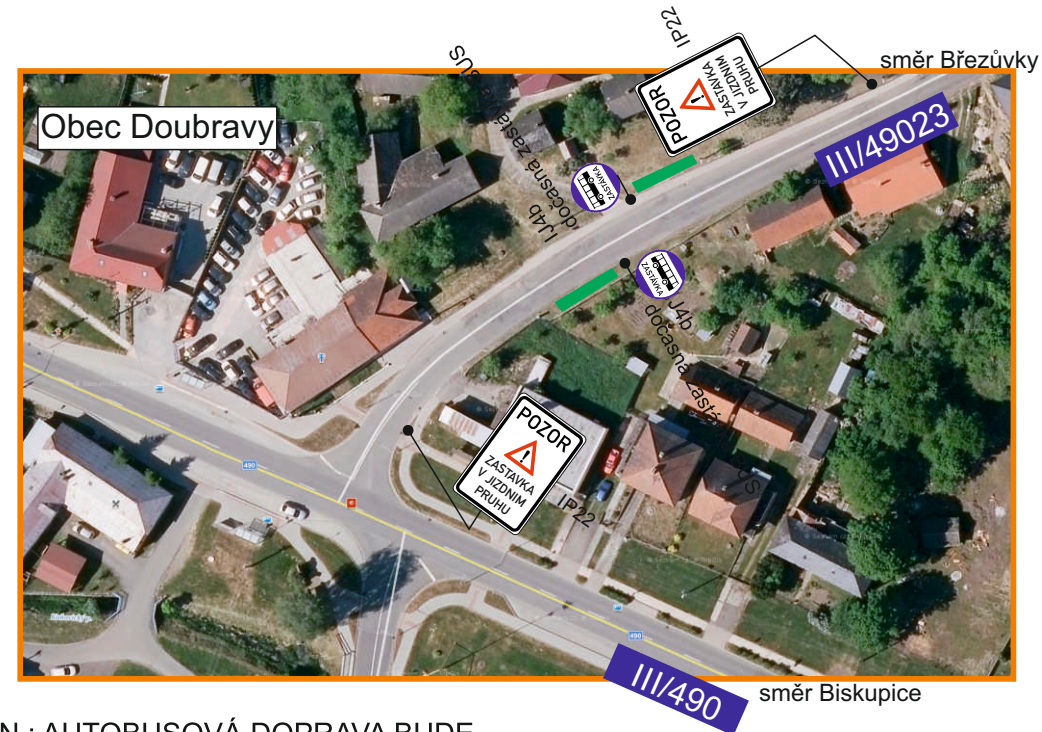

POZN.: AUTOBUSOVÁ DOPRAVA BUDE VEDENA PO OBJÍZDNÉ TRASE PŘES OBEC DOUBRAVY (KDE BUDOU UMÍSTĚNY PROVIZORNÍ ZASTÁVKY), BŘEZŮVKY A DÁLE DO ZLÍNA. AUTOBUSOVÁ DOPRAVA JE ODKLONĚNA Z DŮVODU STAVBY V OBCI BOHUSLAVICE U ZLÍNA, KDE BY DOCHÁZELO KE ZPOŽDĚNÍ AUTOBUSOVÝCH SPOJŮ

Legenda:

- místo uzavírky
- - - trasa BUS
- nástupní a výstupní plocha
-  navrhované dopravní značení
-  stávající dopravní značení

Přechodné dopravní značení bude osazeno v souladu s ustanovením Zákona č. 361/2000 Sb. - zákon o provozu na pozemních komunikacích, Vyhlášky MD ČR č. 294/2015 Sb., kterou se provádějí pravidla provozu na pozemních komunikacích a TP 66 - Zásady pro přechodné dopravní značení na pozemních komunikacích, s odkazem na ČSN 12899-1 ve znění změn.

VYDOZ s.r.o.
VÝROBA DOPRAVNÍCH ZNAČEK
Parková 488, 768 21 Kvasice, tel.: 775 716 377
www.vydoz.cz

Zadavatel: EUROVIA a.s.

Datum: 10.3.2022

Zpracoval: David Zelenka

Název stavby:

Velký Ořechov
rekonstrukce sil. III/49718